


intenzív vegetáció

- DIADEM® SIM intenzív ültetőközeg
 - DIADEM® VLF-200 elválasztó- és szűrő geotextil
 - DIADEM® DiaDrain-60H drénlemez
 - DIADEM® VLF-110 elválasztó- és szűrő geotextil
 - DIADEM® VLU-500 mechanikai védő geotextil
- zártcellás hőszigetelés
gyökerálló vízszigetelés
további rétegréteg

DIADEM® KLS-AL-14/22-UNI-KERET
teleszkópos kavicszegély

■ DIADEM® KSR-45
kontrollakna

■ DIADEM® TRK-20-AL
kavicskosár

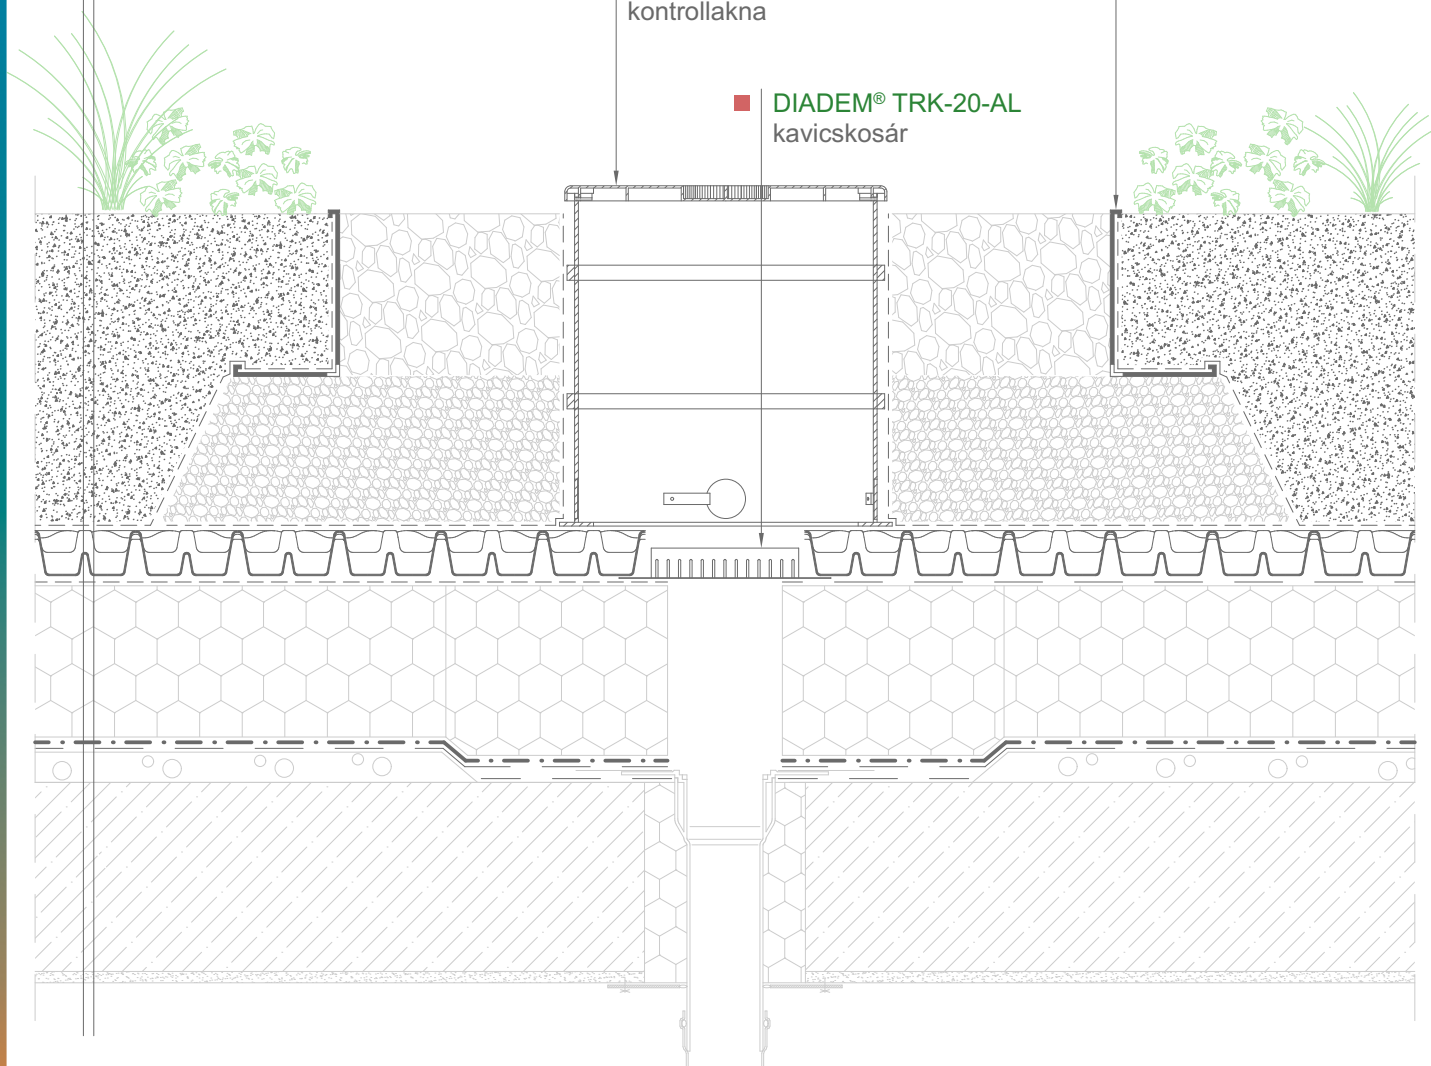

0 10 50 cm

A bemutatott rajz a csomóponti kialakítás egy lehetséges változatát ábrázolja. A tervezett szerkezetek minden esetben méretezendőek, kialakításukat a vonatkozó előírásoknak és követelményeknek (tartószerkezeti, energetikai, akusztikai,...stb.) kell megfelelni. A műszaki rajzok szerzői jogvédelem alatt állnak, felhasználásuk csak a forrás feltüntetésével engedélyezett.



A.P.P. Kft.
Fehérvári út 75.
H-9028 Győr
+36 96 / 512 910
info@diadem.com
www.diadem.com

DIADEM 750®

fordított rétegrétegű, intenzív zöldtető
ÖSSZEFOLYÓ ZÖLDTETŐBEN

dátum: 2025

rajzsám:
750_03