


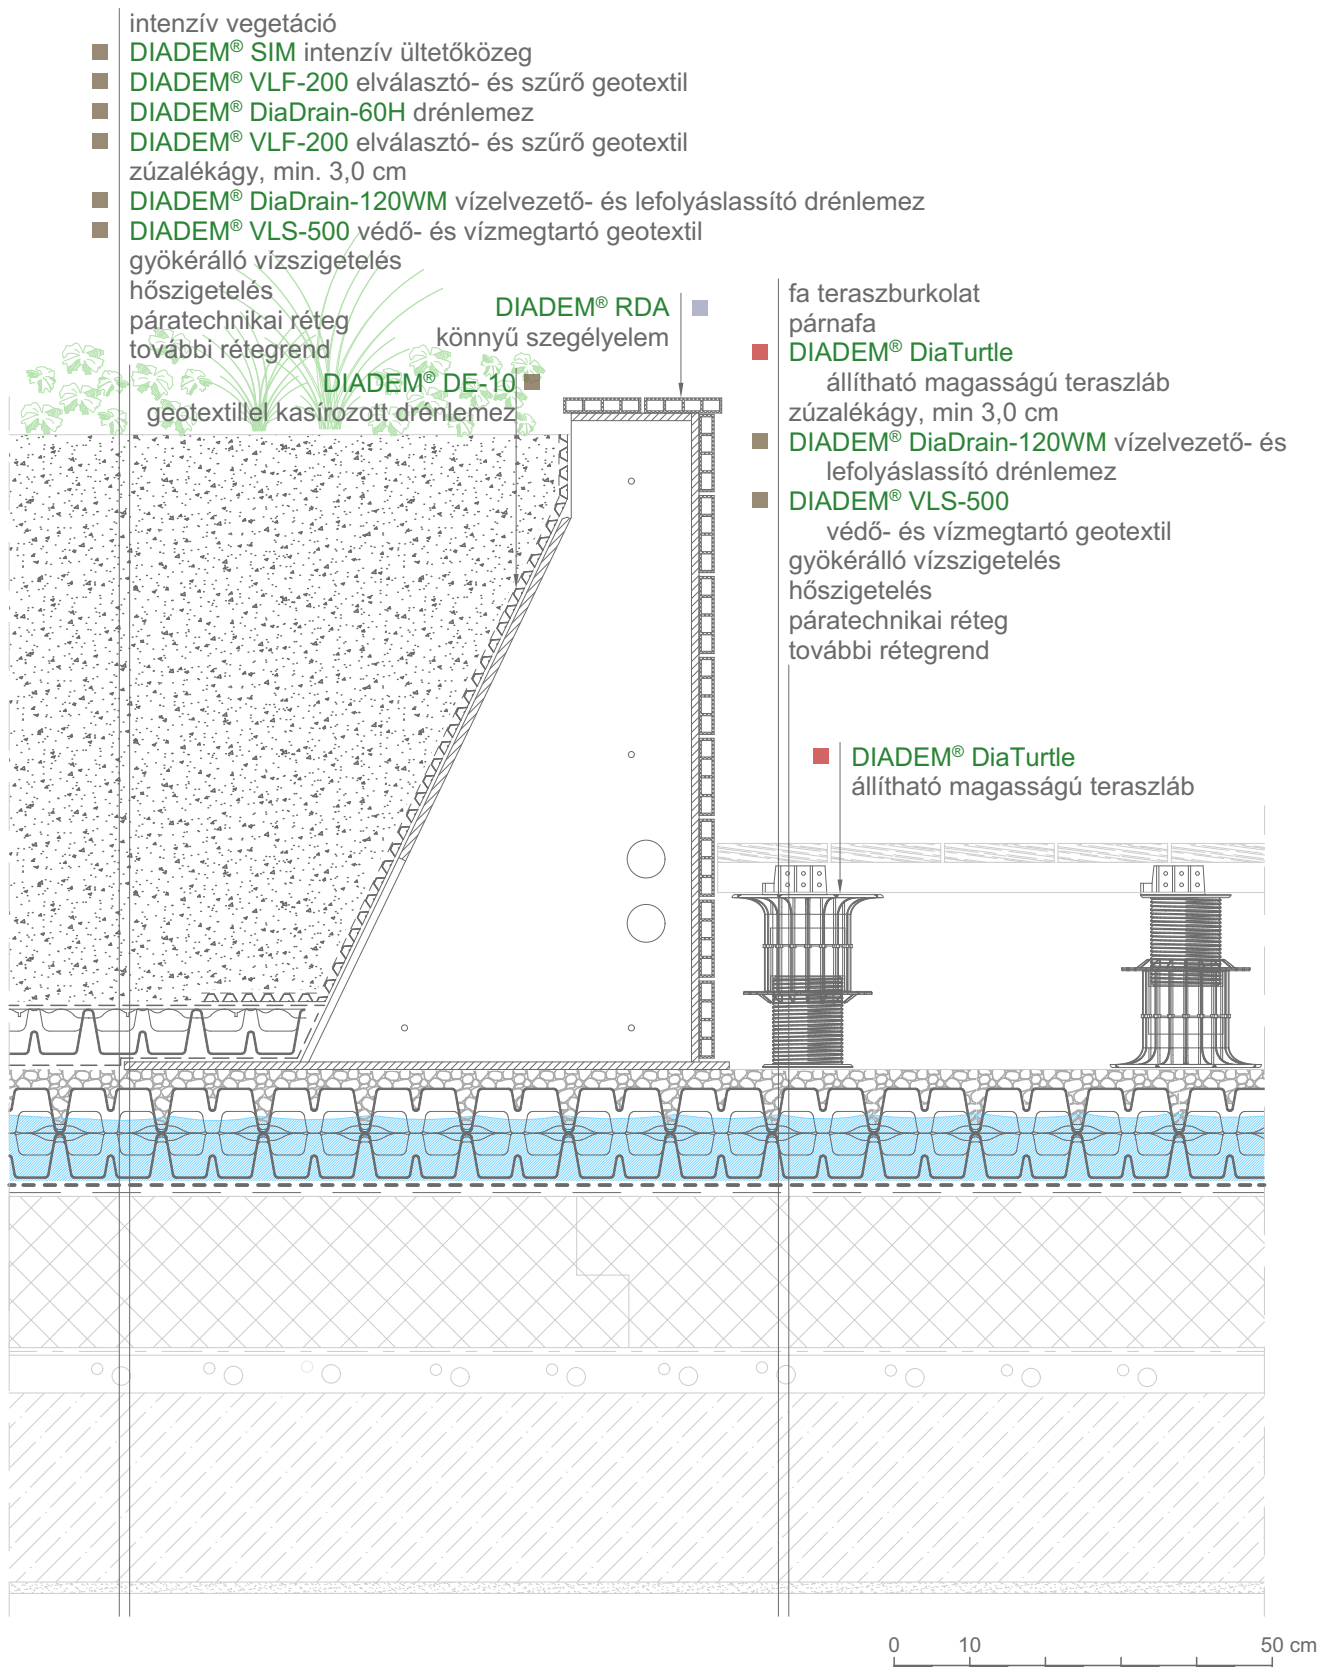

A bemutatott rajz a csomóponti kialakítás egy lehetséges változatát ábázolja. A tervezett szerkezetek minden esetben méretezendők, kialakításukat a vonatkozó előírásoknak és követelményeknek (tartószerkezeti, energetikai, akusztikai,...stb.) kell megfelelni. A műszaki rajzok szerzői jogvédelem alatt állnak, felhasználásuk csak a forrás feltüntetésével engedélyezett.



A.P.P. Kft.  
Fehérvári út 75.  
H-9028 Győr  
+36 96 / 512 910  
info@diadem.com  
www.diadem.com

## DIADEM 750®

egyenes rétegrendű, árasztásos intenzív zöldtető és terasz

BURKOLATVÁLTÁS

dátum: 2025

rajkszám:  
750\_05