


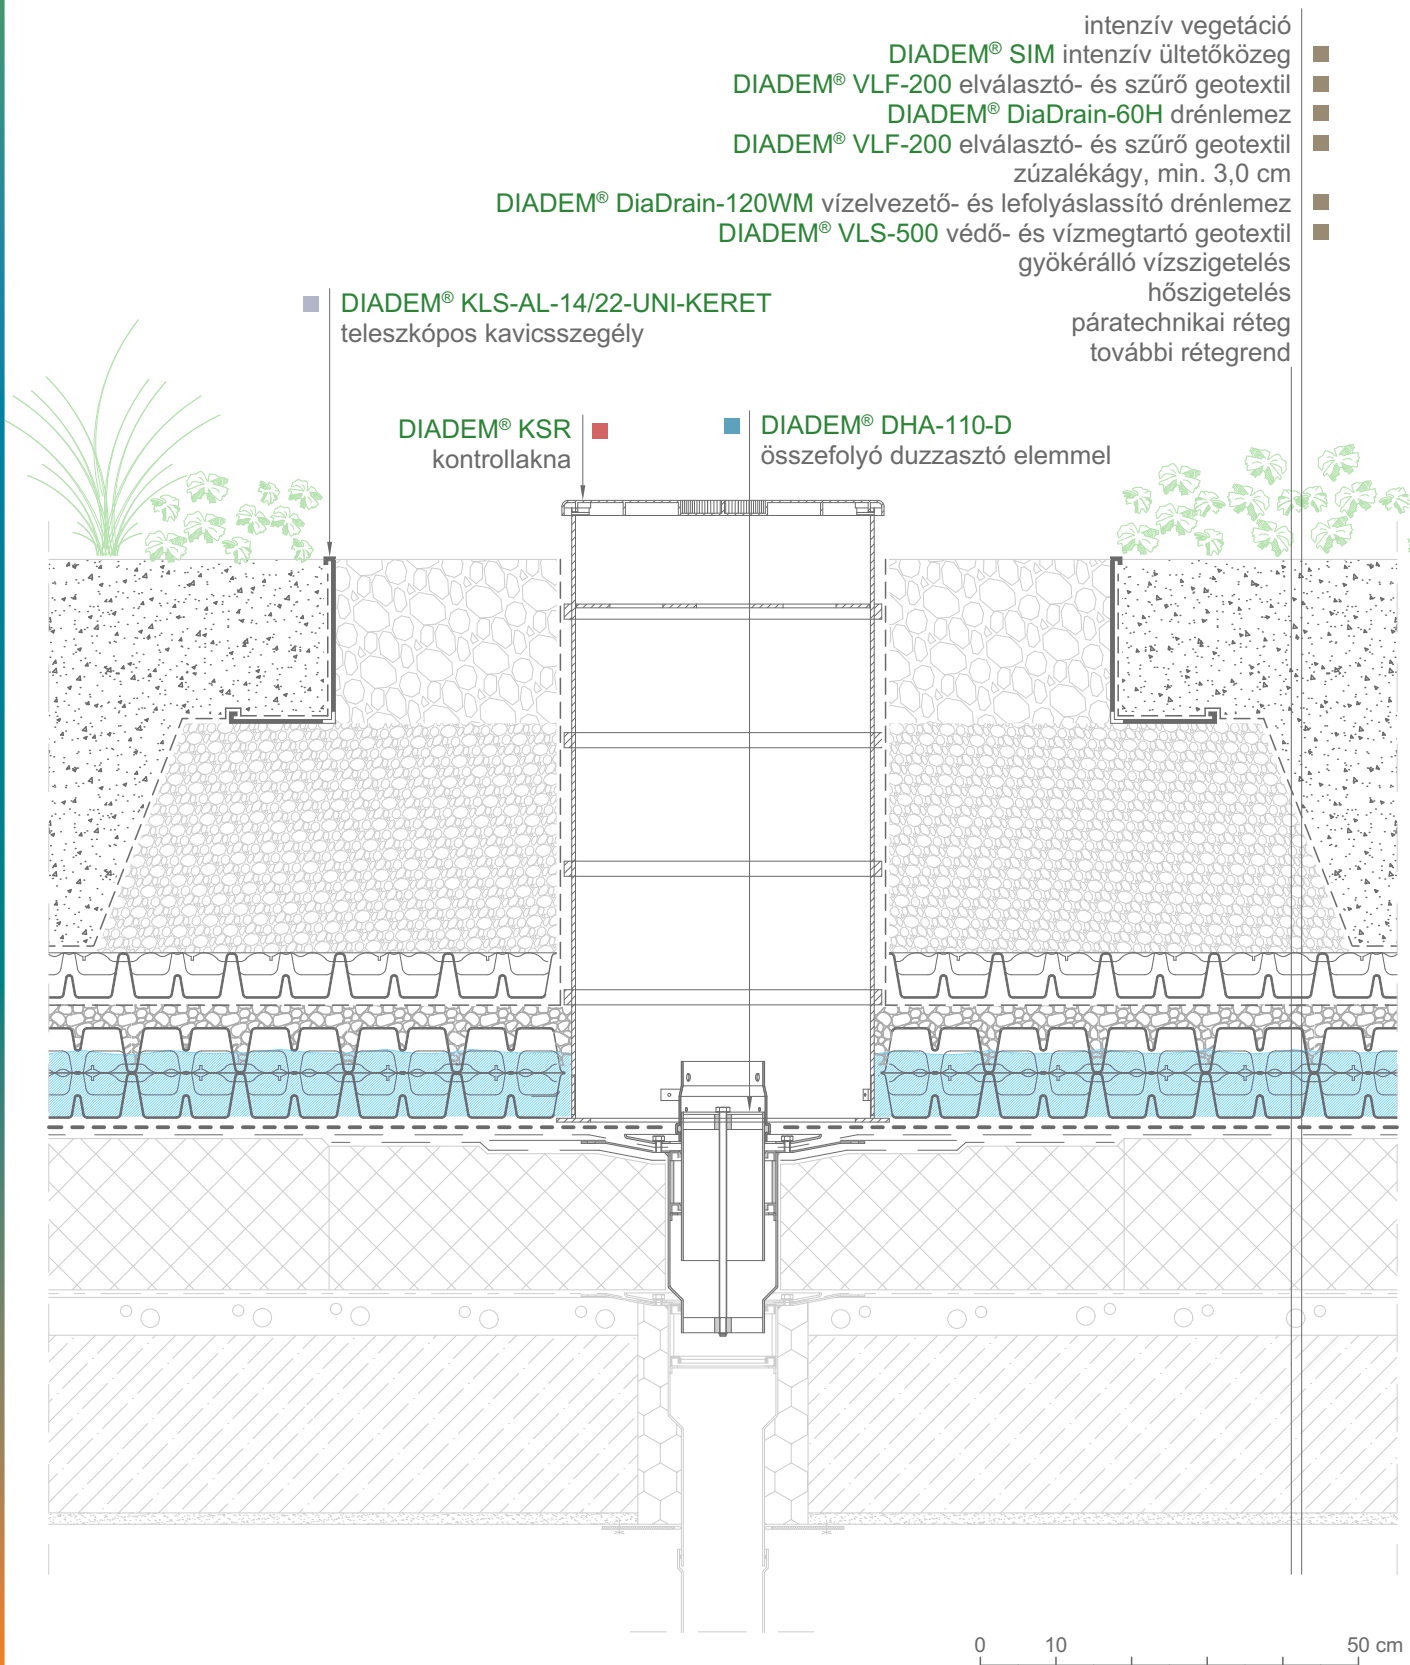

A bemutatott rajz a csomóponti kialakítás egy lehetséges változatát ábrázolja. A tervezett szerkezetek minden esetben méretezendők, kialakításukat a vonatkozó előírásoknak és követelményeknek (tartószerkezeti, energetikai, akusztikai,...stb.) kell megfelelni. A műszaki rajzok szerzői jogvédelem alatt állnak, felhasználásuk csak a forrás feltüntetésével engedélyezett.



A.P.P. Kft.
Fehérvári út 75.
H-9028 Győr
+36 96 / 512 910
info@diadem.com
www.diadem.com

DIADEM 750®

egyenes rétegrendű, árasztásos intenzív zöldtető
ÖSSZEFOLYÓ ZÖLDTETŐBEN

dátum: 2025

rajzsám:
750_11