


- DIADEM® DiaMat^{PRO} varjúhájsszőnyeg
 - DIADEM® SEM extenzív ültetőközeg
 - DIADEM® VLF-150 elválasztó- és szűrő geotextil
 - DIADEM® DiaDrain-25H drénlemez
 - DIADEM® VLF-110 elválasztó- és szűrő geotextil
zártcellás hőszigetelés
 - DIADEM® VLF-110 elválasztó- és szűrő geotextil
 - DIADEM® FLW-400 gyökerálló fólia
 - DIADEM® VLU-300 mechanikai védő geotextil
nem gyökerálló vízszigetelés
- további rétegrend

■ **DIADEM® KLS-AL-6/9-TK**
teleszkópos kavicszegély

■ DIADEM® TRK-20-AL
kavicskosár

■ DIADEM® KSE-10
kontrollakna

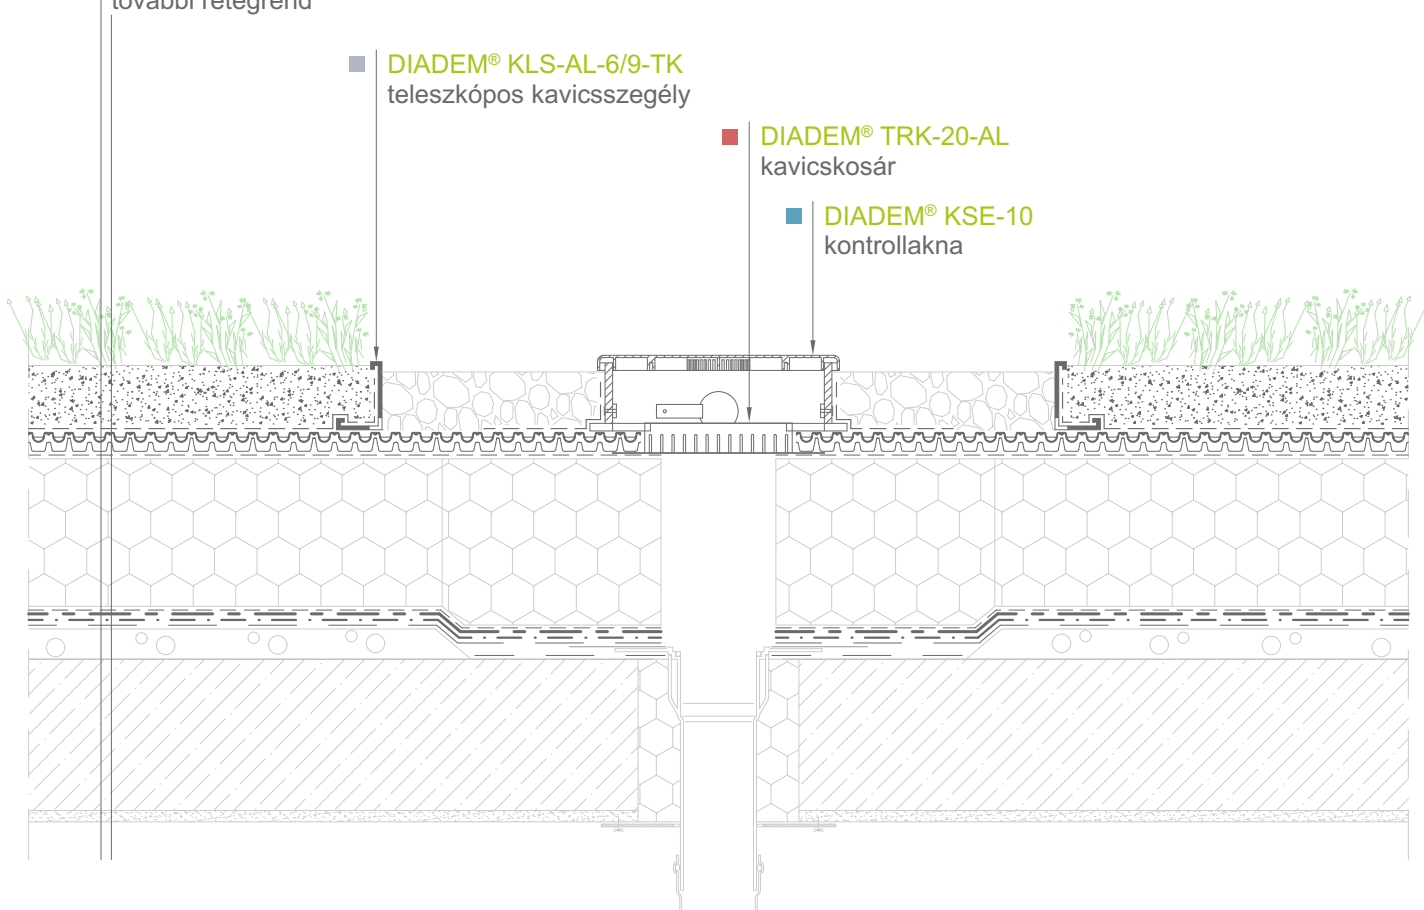

A bemutatott rajz a csomóponti kialakítás egy lehetséges változatát ábázolja. A tervezett szerkezetek minden esetben méretezendők, kialakításukat a vonatkozó előírásoknak és követelményeknek (tartószerkezeti, energetikai, akusztikai,...stb.) kell megfelelni. A műszaki rajzok szerzői jogvédelem alatt állnak, felhasználásuk csak a forrás feltüntetésével engedélyezett.



A.P.P. Kft.
Fehérvári út 75.
H-9028 Győr
+36 96 / 512 910
info@diadem.com
www.diadem.com

DIADEM 150®
fordított rétegrendű, extenzív zöldtető
ÖSSZEFOLYÓ ZÖLDTETŐBEN

dátum: 2025

rajzszám:
150_06