


- DIADEM® DiaMat^{PRO} varjúhájszőnyeg
 - DIADEM® SEM extenzív ültetőközeg
 - DIADEM® VLF-150 elválasztó- és szűrő geotextil
 - DIADEM® DiaDrain-25H drénlemez
 - DIADEM® VLU-300 mechanikai védő geotextil
- gyökérálló vízszigetelés
hőszigetelés
páratechnikai réteg
további rétegrend

■ DIADEM® KLS-AL-6/9-UNI-KERET
kavicsszegély

■ DIADEM® TRK-20-AL
kavicskosár

■ DIADEM® KSE-10
kontrollakna

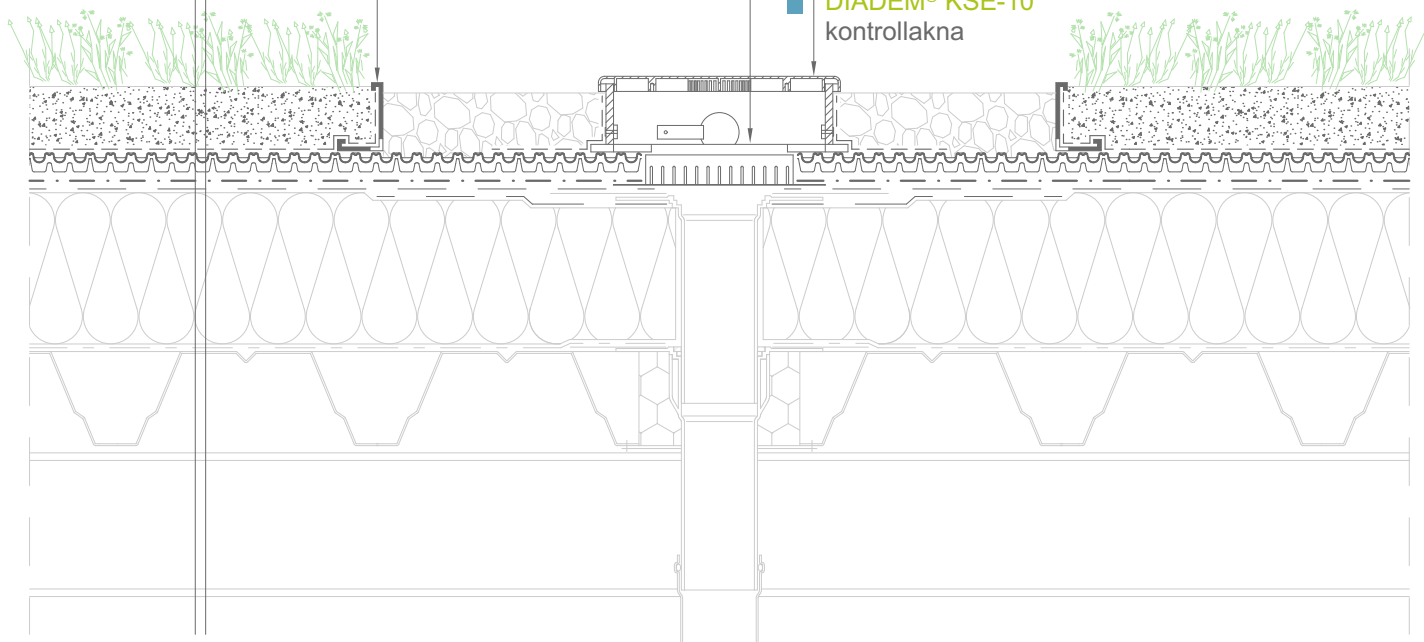

0 10 50 cm

A bemutatott rajz a csomóponti kialakítás egy lehetséges változatát ábázolja. A tervezett szerkezetek minden esetben méretezendők, kialakításukat a vonatkozó előírásoknak és követelményeknek (tartószerkezeti, energetikai, akusztikai,...stb.) kell megfelelni. A műszaki rajzok szerzői jogvédelem alatt állnak, felhasználásuk csak a forrás feltüntetésével engedélyezett.



A.P.P. Kft.
Fehérvári út 75.
H-9028 Győr
+36 96 / 512 910
info@diadem.com
www.diadem.com

DIADEM 150®
egyeses rétegrendű, extenzív zöldtető
ÖSSZEFOLYÓ ZÖLDTETŐBEN

dátum: 2025

rajzsám:
150_07