


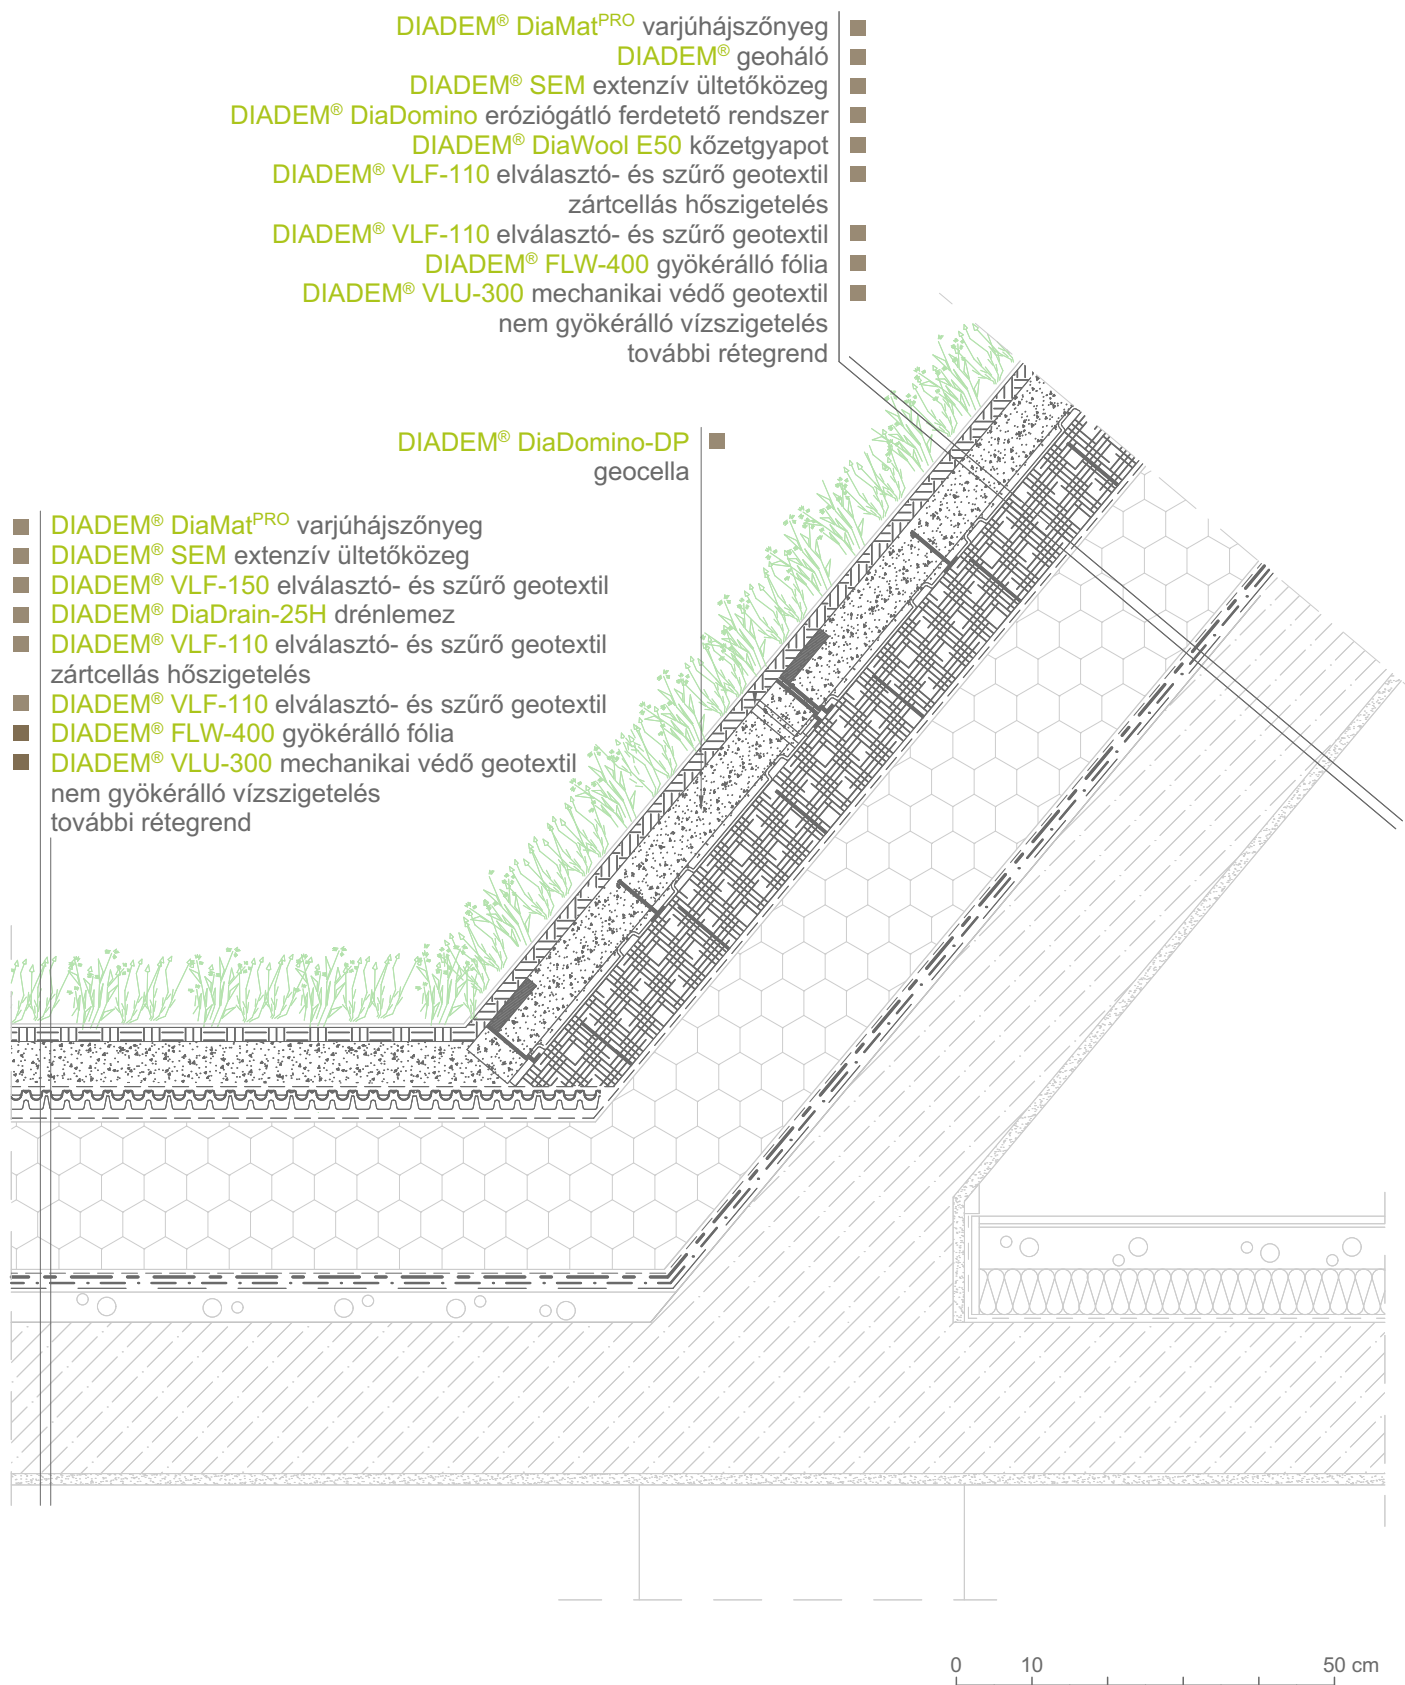

A bemutatott rajz a csomóponti kialakítás egy lehetséges változatát ábrázolja. A tervezett szerkezetek minden esetben méretezendőek, kialakításukat a vonatkozó előírásoknak és követelményeknek (tartószerkezeti, energetikai, akusztikai,...stb.) kell megfelelni. A műszaki rajzok szerzői jogvédelem alatt állnak, felhasználásuk csak a forrás feltüntetésével engedélyezett.



A.P.P. Kft.
 Fehérvári út 75.
 H-9028 Győr
 +36 96 / 512 910
 info@diadem.com
 www.diadem.com

DIADEM 150®

fordított rétegrendű, extenzív zöldtető

FERDE TETŐ ÉS LAPOS TETŐ CSATLAKOZÁSA

dátum: 2025

rajzsám:
 150_08