


- DIADEM® DiaMat^{PRO} Sedumteppich
 - DIADEM® SEM extensives Pflanzsubstrat
 - DIADEM® VLF-150 Trenn- und Filtervlies
 - DIADEM® DiaDrain-25H Drainplatte
 - DIADEM® VLU-300 mechanische Schutzvlies
- wurzelfeste Abdichtung
Wärmedämmung
Dampfbremsschicht
weiterer Schichtaufbau

■ DIADEM® KLS-AL-6/9-UNI-RAHMEN
teleskopisch Kiesleiste

■ DIADEM® TRK-20-AL
Gullyaufsatz

■ DIADEM® KSE-10
Kontrollschacht

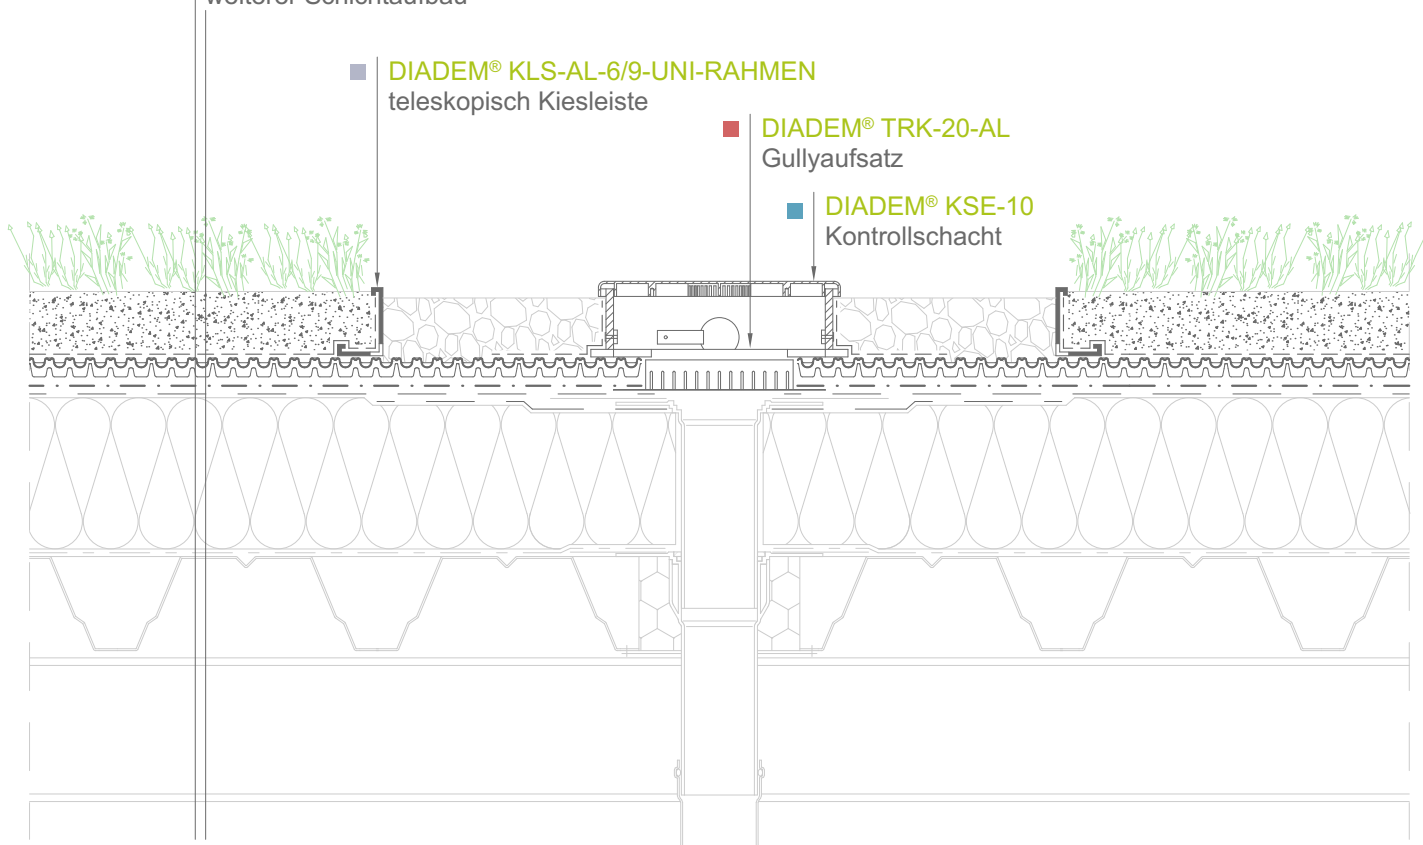

0 10 50 cm

Die Zeichnung zeigt eine mögliche Gestaltung von Detailpunkten und steht unter Copyright, so ist die Weiterverwendung nur mit Kennzeichnung der Quelle gestattet. Die geplanten Konstruktionen sind in jedem Fall zu bemaßen, deren Gestaltung muss den betreffenden Vorschriften und Anforderungen (bezüglich Tragkonstruktion, Energetik, Akustik.....usw.) entsprechen.



A.P.P. Kft.
Fehérvári út 75.
H-9028 Győr
+36 96 / 512 910
info@diadem.com
www.diadem.com

DIADEM 150®
Extensive Dachbegrünung mit einfachem
Schichtaufbau
DACHABLAUF IN GRÜNDÄCHER

Datum: 2025

Zeichnungsnummer:
150_07