


- DIADEM® DiaMat^{PRO} Sedumteppich
- DIADEM® Geogitter
- DIADEM® SEM extensives Pflanzsubstrat
- DIADEM® DiaDomino Erosionsschutz-System
- DIADEM® DiaWool E50 Mineralwolle
- DIADEM® VLF-110 Trenn- und Filtervlies
- geschlossenzellige Wärmedämmung
- DIADEM® VLF-110 Trenn- und Filtervlies
- DIADEM® FLW-400 Wurzelschutzfolie
- DIADEM® VLU-300 mechanische Schutzvlies
- nicht wurzelfeste Abdichtung
- weiterer Schichtaufbau

■ DIADEM® DiaDomino-DP
Geozellen

- DIADEM® DiaMat^{PRO} Sedumteppich
- DIADEM® SEM extensives Pflanzsubstrat
- DIADEM® VLF-150 Trenn- und Filtervlies
- DIADEM® DiaDrain-25H Drainplatte
- DIADEM® VLF-110 Trenn- und Filtervlies
- geschlossenzellige Wärmedämmung
- DIADEM® VLF-110 Trenn- und Filtervlies
- DIADEM® FLW-400 Wurzelschutzfolie
- DIADEM® VLU-300 mechanische Schutzvlies
- nicht wurzelfeste Abdichtung
- weiterer Schichtaufbau

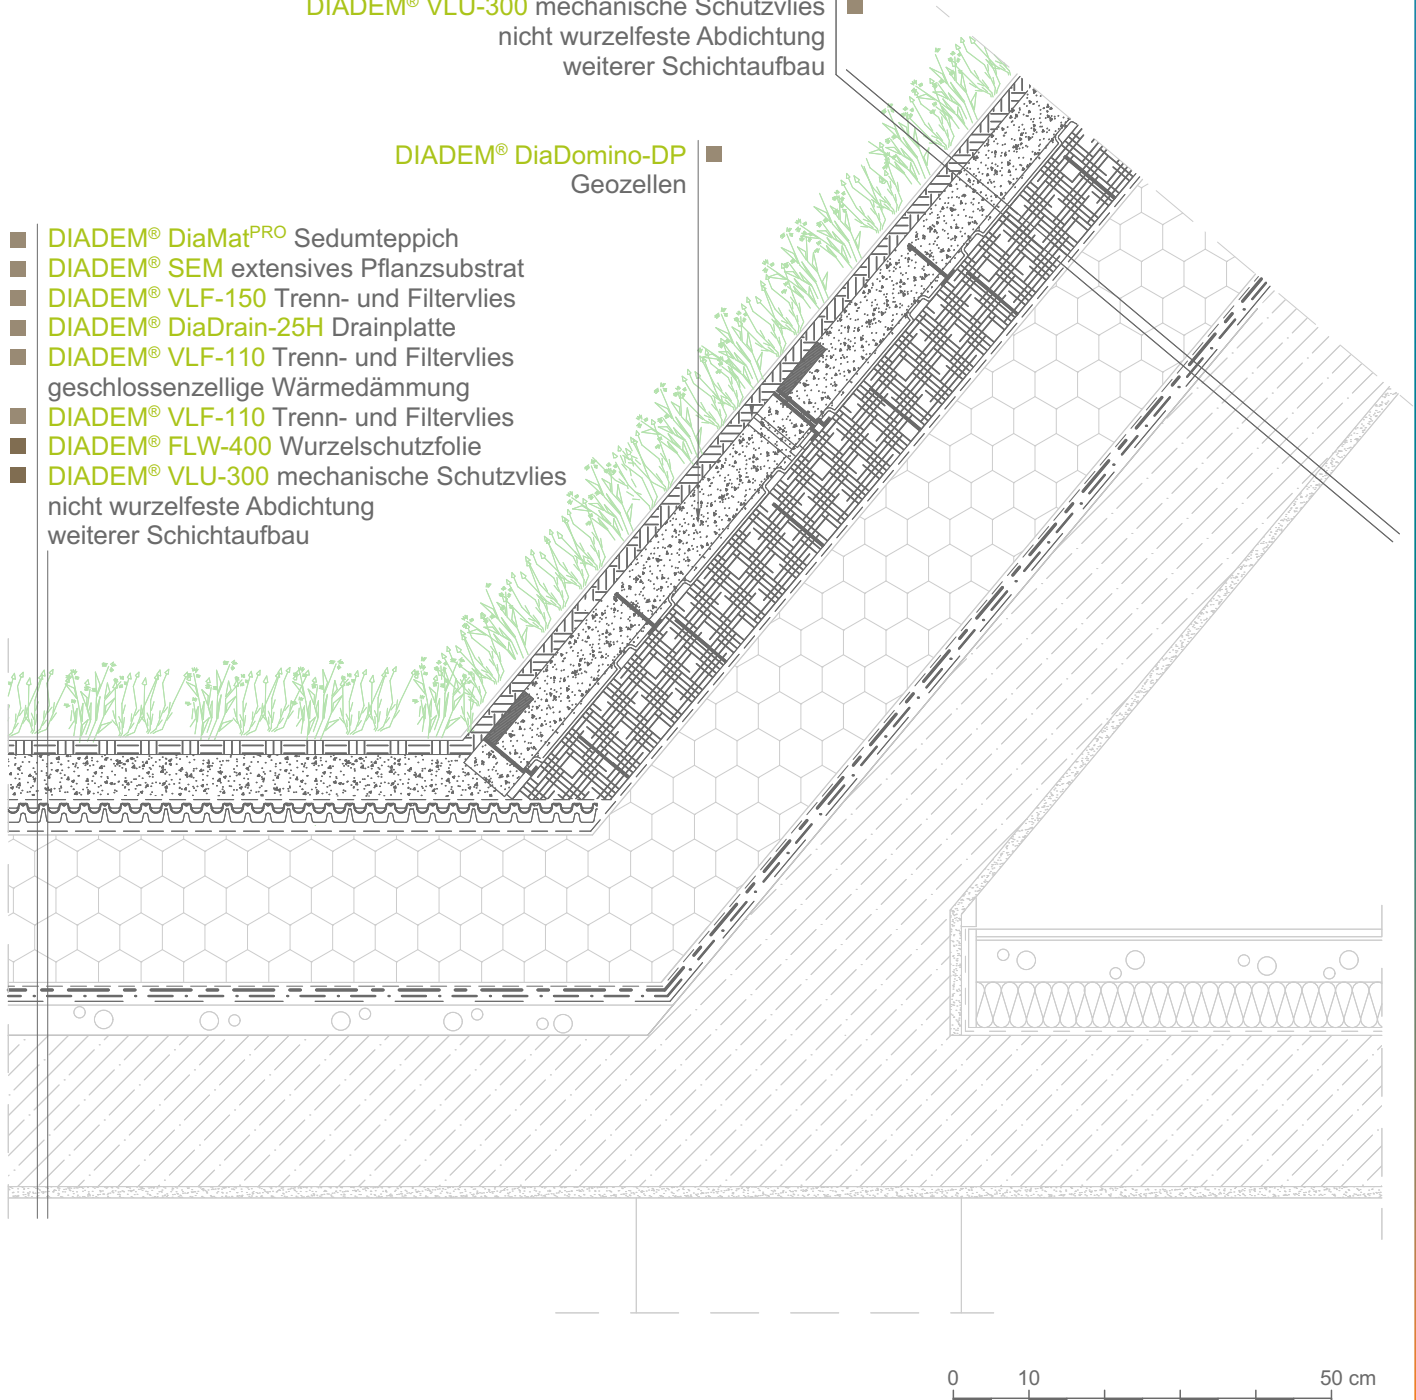

Die Zeichnung zeigt eine mögliche Gestaltung von Detailpunkten und steht unter Copyright, so ist die Weiterverwendung nur mit Kennzeichnung der Quelle gestattet. Die geplanten Konstruktionen sind in jedem Fall zu bemaßen, deren Gestaltung muss den betreffenden Vorschriften und Anforderungen (bezüglich Tragkonstruktion, Energetik, Akustik.....usw.) entsprechen.



A.P.P. Kft.
Fehérvári út 75.
H-9028 Győr
+36 96 / 512 910
info@diadem.com
www.diadem.com

DIADEM 150®

Extensive Dachbegrünung mit umgekehrtem Schichtaufbau

VERBINDUNG SCHRÄGDACH UND FLACHDACH

Datum: 2025

Zeichnungsnummer:
150_08