


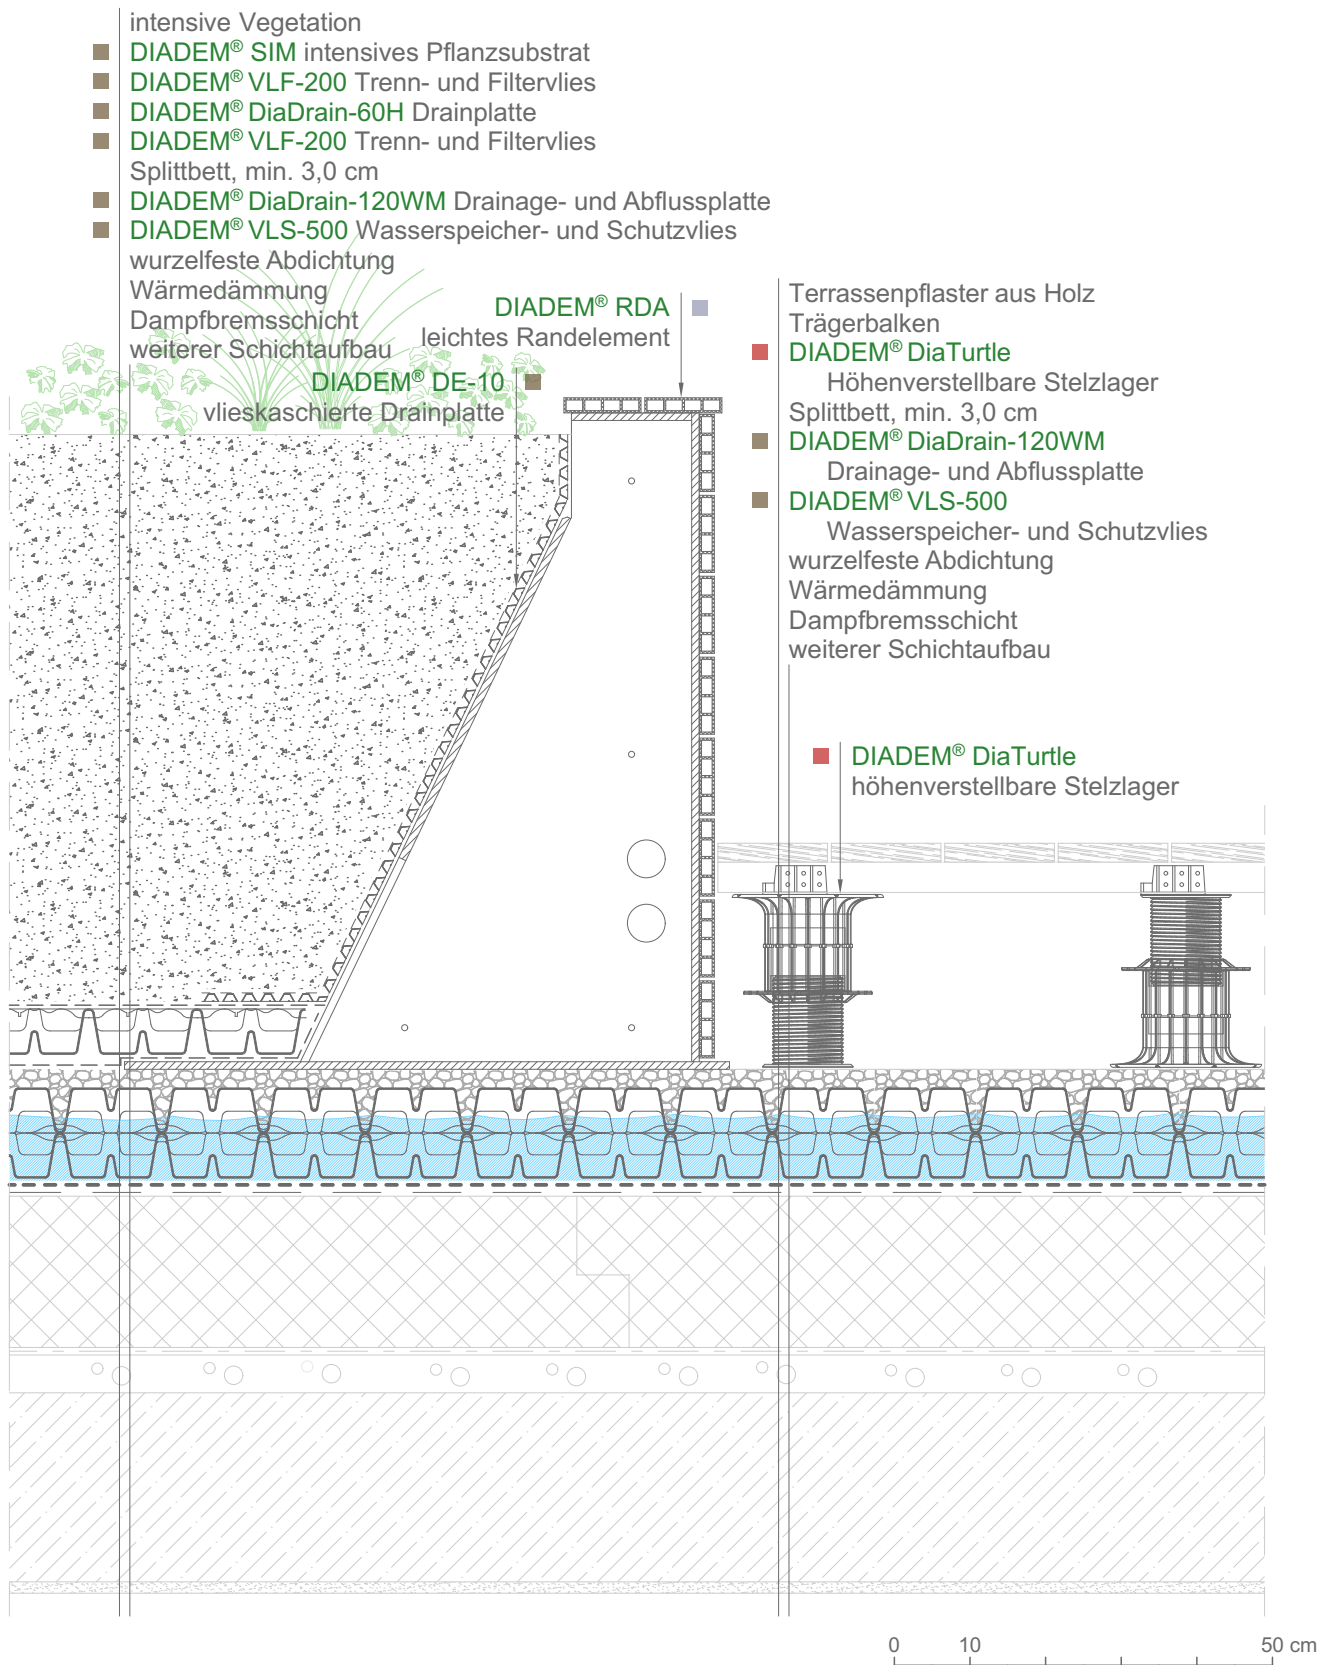

Die Zeichnung zeigt eine mögliche Gestaltung von Detailpunkten und steht unter Copyright, so ist die Weiterverwendung nur mit Kennzeichnung der Quelle gestattet. Die geplanten Konstruktionen sind in jedem Fall zu bemaßen, deren Gestaltung muss den betreffenden Vorschriften und Anforderungen (bezüglich Tragkonstruktion, Energetik, Akustik.....usw.) entsprechen.



A.P.P. Kft.
 Fehérvári út 75.
 H-9028 Győr
 +36 96 / 512 910
 info@diadem.com
 www.diadem.com

DIADEM 750®

Überflutetes intensives Gründach und Terrasse
 mit einfachem Schichtaufbau

WECHSEL ZWISCHEN PFLASTERFLÄCHEN UND
 DACHBEGRÜNUNG

Datum: 2025

Zeichnungsnummer:
 750_05