


intensive Vegetation
 DIADEM® SIM intensives Pflanzsubstrat
 DIADEM® VLF-200 Trenn- und Filtervlies
 DIADEM® DiaDrain-60H Drainplatte
 DIADEM® VLF-200 Trenn- und Filtervlies
 Splittbett, min. 3,0 cm
 DIADEM® DiaDrain-120WM Drainage- und Abflussplatte
 DIADEM® VLS-500 Wasserspeicher- und Schutzvlies
 wurzelfeste Abdichtung
 Wärmedämmung
 Dampfbremsschicht
 weiterer Schichtaufbau

■ DIADEM® KLS-AL-14/22-UNI-RAHMEN
 teleskopisch Kiesleiste

■ DIADEM® KSR
 Kontrollschacht

■ DIADEM® DHA-110-D
 Dachablauf mit Aufstockelement

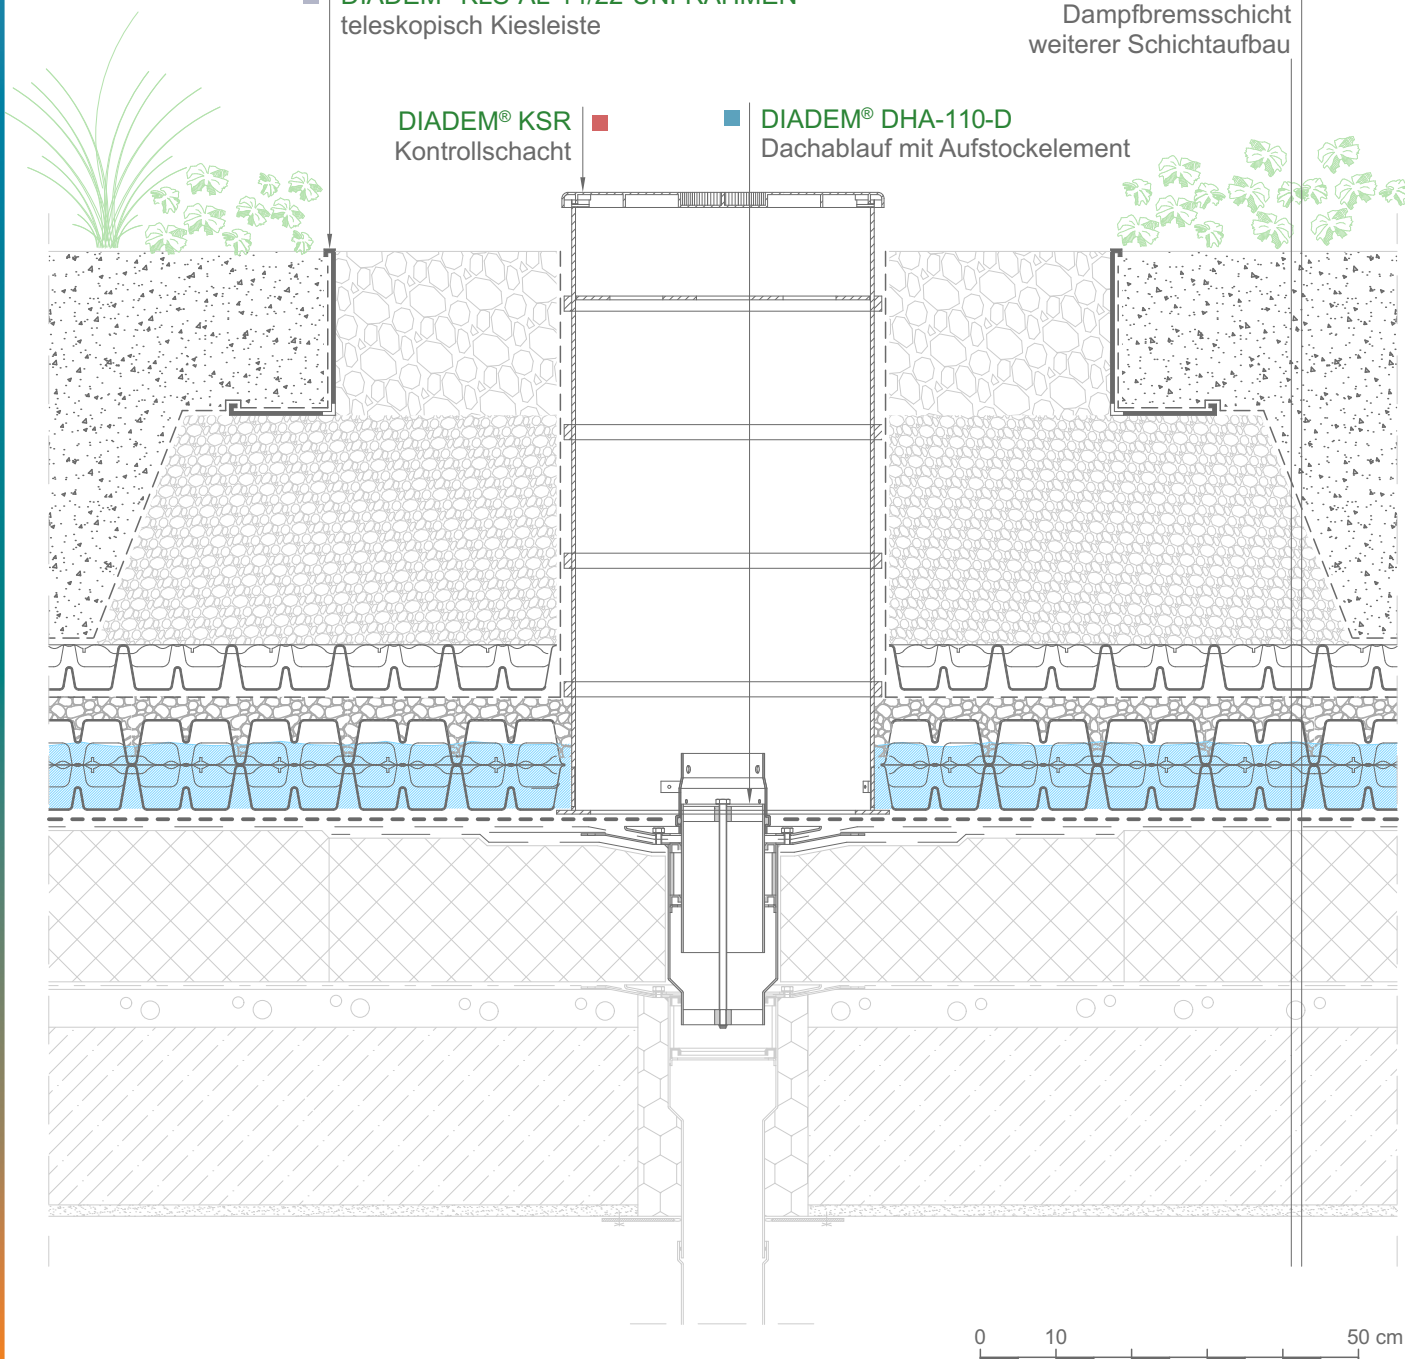

Die Zeichnung zeigt eine mögliche Gestaltung von Detailpunkten und steht unter Copyright, so ist die Weiterverwendung nur mit Kennzeichnung der Quelle gestattet. Die geplanten Konstruktionen sind in jedem Fall zu bemaßen, deren Gestaltung muss den betreffenden Vorschriften und Anforderungen (bezüglich Tragkonstruktion, Energetik, Akustik.....usw.) entsprechen.



A.P.P. Kft.
 Fehérvári út 75.
 H-9028 Győr
 +36 96 / 512 910
 info@diadem.com
 www.diadem.com

DIADEM 750®

Überflutetes intensives Gründach mit einfachem Schichtaufbau

DACHABLAUF IN GRÜNDÄCHER

Datum: 2025

Zeichnungsnummer:
 750_11