


- halbintensive Vegetation (Gras)
- DIADEM® SIM intensives Pflanzsubstrat
- DIADEM® VLF-200 Trenn- und Filtervlies
- DIADEM® DiaDrain-40H Drainplatte
- DIADEM® VLF-110 Trenn- und Filtervlies
- geschlossenzellige Wärmedämmung
- DIADEM® VLU-300 mechanische Schutzvlies
- wurzelfeste Abdichtung
- weiterer Schichtaufbau

DIADEM® KLS-AL-14/22-UNI-RAHMEN
teleskopisch Kiesleiste

■ DIADEM® TRK-20-AL
Gullyaufsatz

■ DIADEM® KSE-20
Kontrollschacht

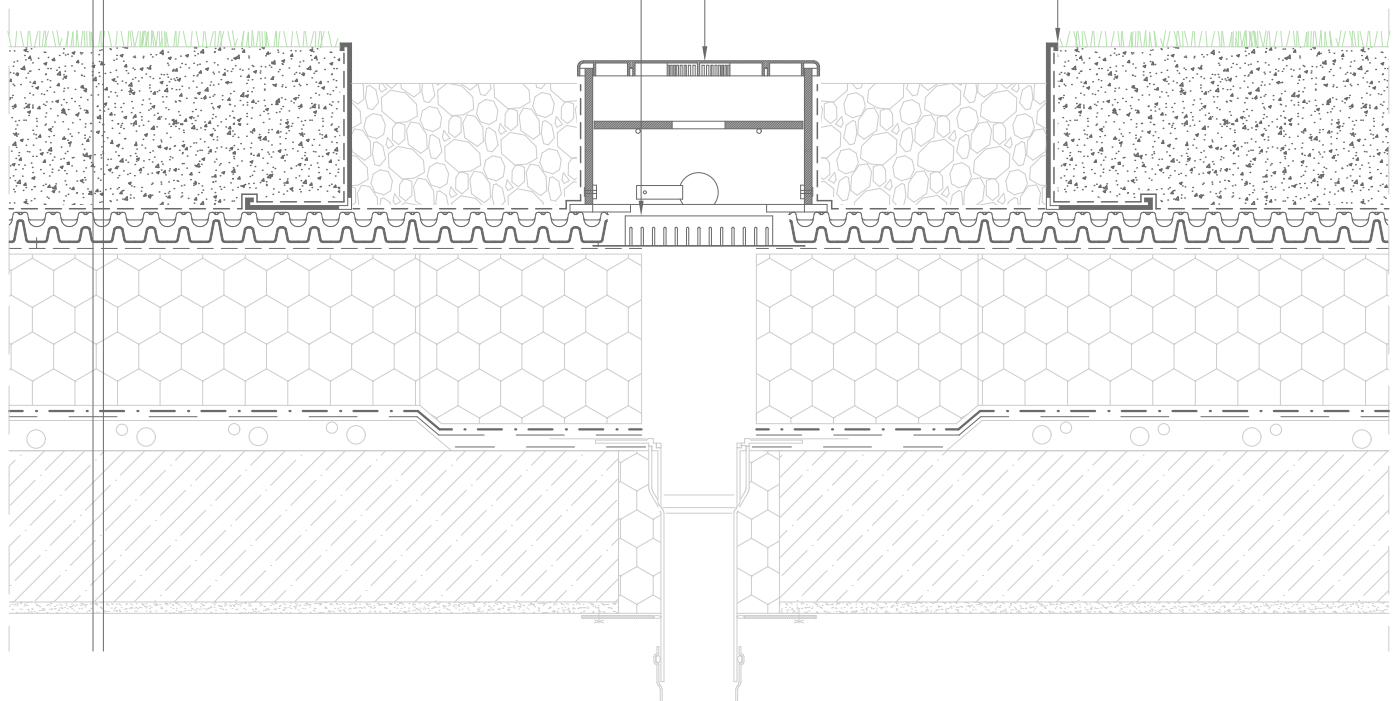

0 10 50 cm

Die Zeichnung zeigt eine mögliche Gestaltung von Detailpunkten und steht unter Copyright, so ist die Weiterverwendung nur mit Kennzeichnung der Quelle gestattet. Die geplanten Konstruktionen sind in jedem Fall zu bemaßen, deren Gestaltung muss den betreffenden Vorschriften und Anforderungen (bezüglich Tragkonstruktion, Energetik, Akustik.....usw.) entsprechen.



A.P.P. Kft.
Fehérvári út 75.
H-9028 Győr
+36 96 / 512 910
info@diadem.com
www.diadem.com

DIADEM 350®

Halbintensive Dachbegrünung mit umgekehrtem
Schichtaufbau

DACHABLAUF IN GRÜNDÄCHER

Datum: 2025

Zeichnungsnummer:
350_11