intensive Vegetation

- DIADEM® SIM intensives Pflanzsubstrat
- DIADEM® VLF-200 Trenn- und Filtervlies
- DIADEM® DiaDrain-60H Drainplatte
- DIADEM® VLF-110 Trenn- und Filtervlies

geschlossenzellige Wärmedämmung

- DIADEM® VLU-500 mechanische Schutzvlies

wurzelfeste Abdichtung
weiterer Schichtaufbau

DIADEM® KLS-AL-14/22-UNI-RAHMEN
teleskopisch Kiesleiste

DIADEM® KSR-45
Kontrollschacht

DIADEM® TRK-20-AL
Gullyaufsatz

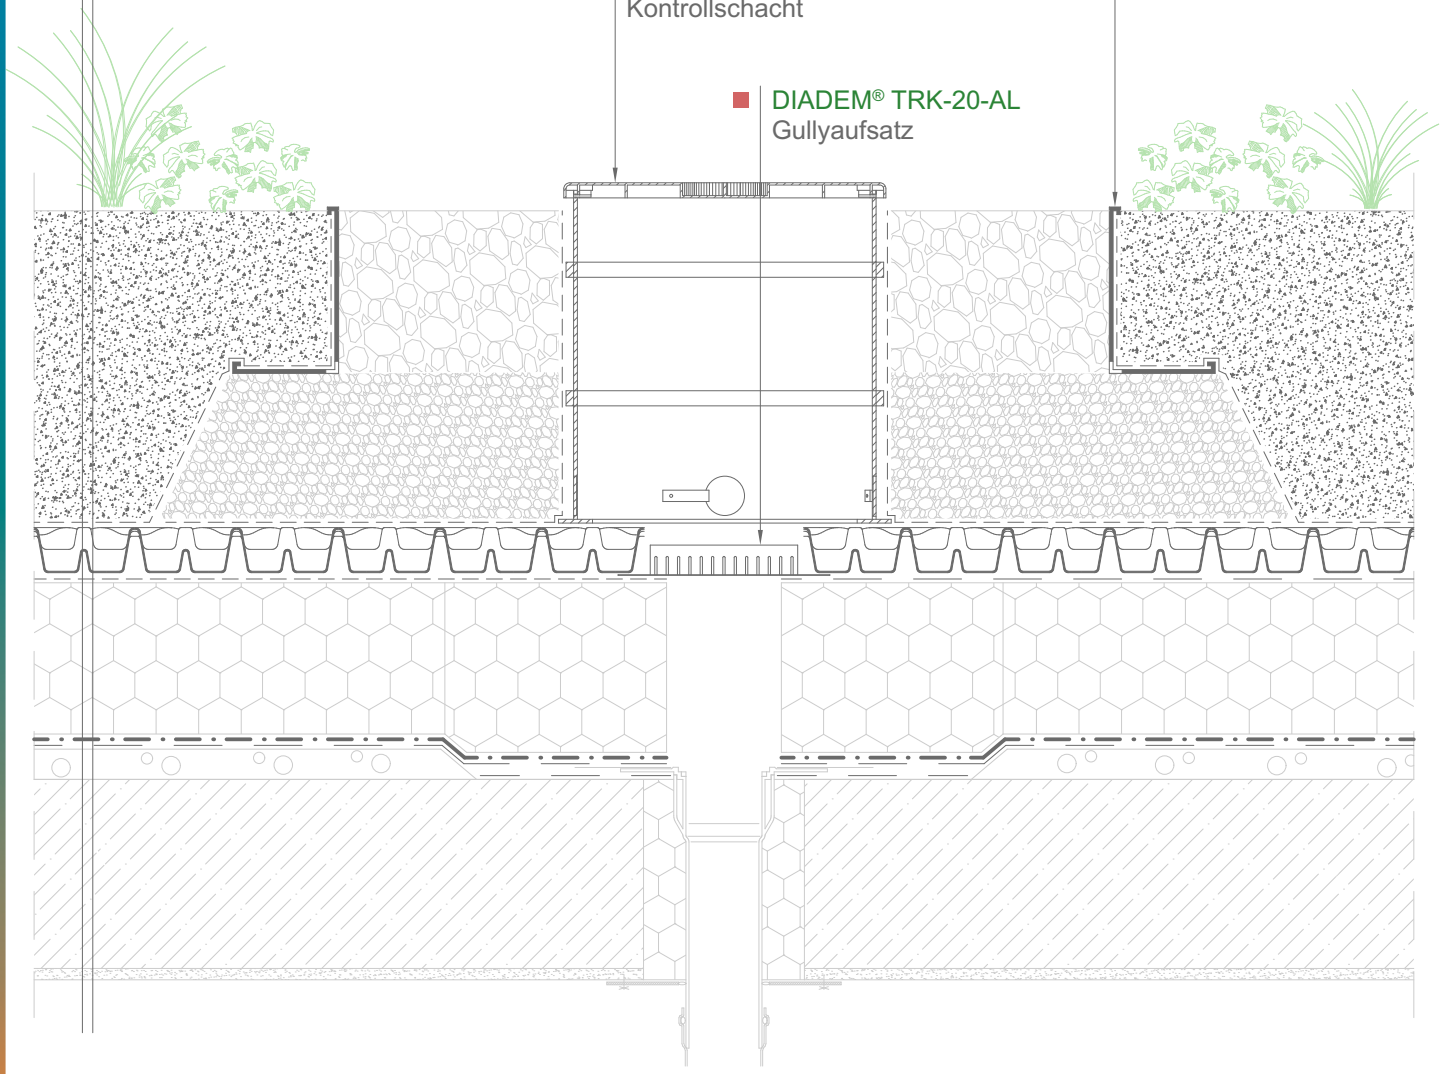

0 10 50 cm

Die Zeichung zeigt eine mögliche Gestaltung von Detailpunkten und steht unter Copyright, so ist die Weiterverwendung nur mit Kennzeichnung der Quelle gestattet. Die geplanten Konstruktionen sind in jedem Fall zu bemaßen, deren Gestaltung muss den betreffenden Vorschriften und Anforderungen (bezüglich Tragkonstruktion, Energetik, Akustik....usw.) entsprechen.

DIADEM

A.P.P. Kft.
Fehérvári út 75.
H-9028 Győr
+36 96 / 512 910
info@diadem.com
www.diadem.com

DIADEM 750®

Intensive Dachbegrünung mit umgekehrtem Schichtaufbau

DACHABLAUF IN GRÜNDÄCHER

Datum: 2025

Zeichnungsnummer: 750_03